


本館配置図（宿泊スペース）

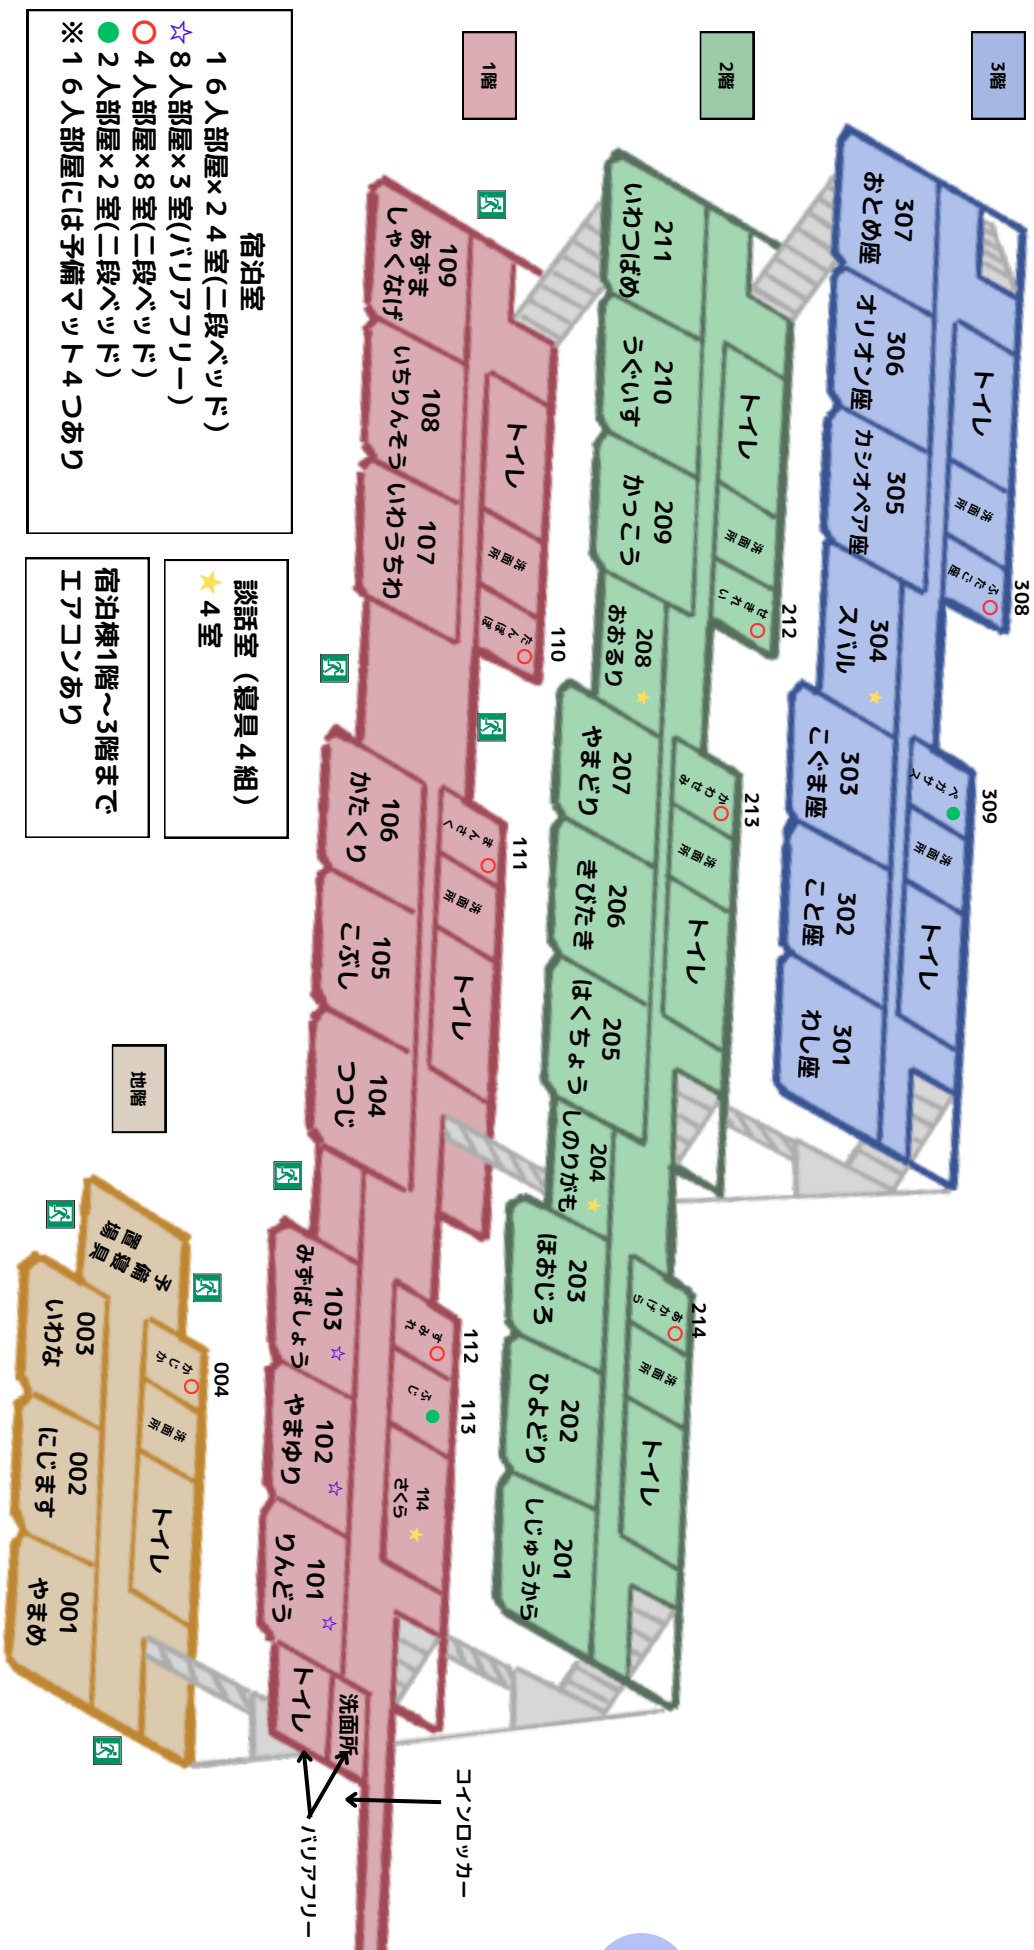

本館配置図（活動スペース）

